

Утверждена

(наименование документа об утверждении, включая наименования

органов государственной власти или органов местного

самоуправления, принявших решение об утверждении схемы

или подписавших соглашение о перераспределении земельных участков)

от _____

№ _____

**Схема расположения земельного участка или земельных участков
на кадастровом плане территории**

Условный номер земельного участка :ЗУ1


(указывается в случае, если предусматривается образование двух и более земельных участков)

Площадь земельного участка 1335 м²

(указывается проектная площадь образуемого земельного участка, вычисленная с использованием федеральной государственной географической информационной системы, обеспечивающей функционирование национальной системы пространственных данных, которой является федеральная государственная географическая информационная система "Единая цифровая платформа "Национальная система пространственных данных" (далее - информационная система), или иных технологических и программных средств с округлением до 1 квадратного метра. Указанное значение площади земельного участка может быть уточнено при проведении кадастровых работ не более чем на десять процентов)

Обозначение характерных точек границ	Координаты, м	
	(указываются в случае подготовки схемы расположения земельного участка с использованием информационной системы или иных технологических и программных средств. Значения координат, полученные с использованием указанных технологических и программных средств, указываются с округлением до 0,01 метра)	
	X	Y
1	2	3
1	593882.56	2169184.46
2	593929.80	2169200.83
3	593916.49	2169227.83
4	593879.30	2169214.95
1	593882.56	2169184.46

Схема расположения земельного участка или земельных участков на кадастровом плане территории

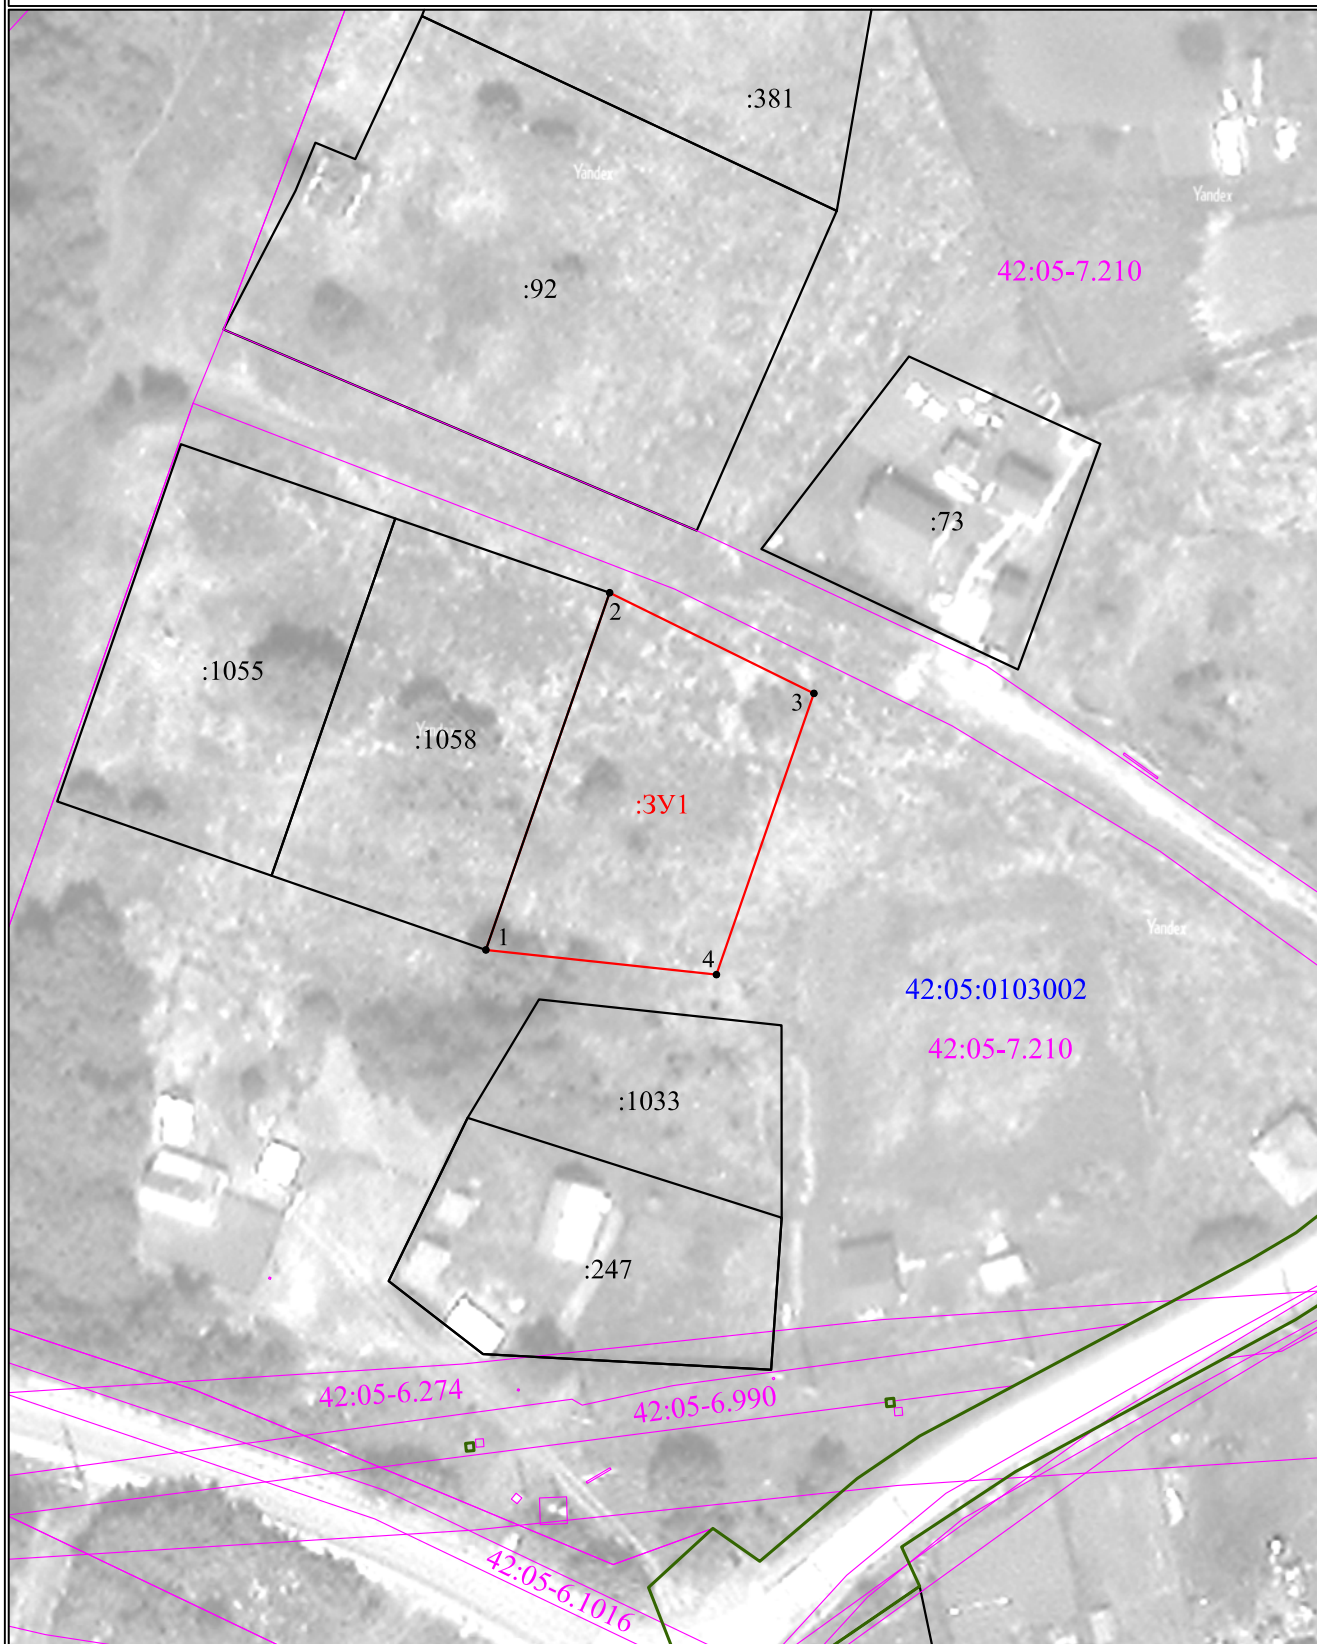

Масштаб 1:1000

Система координат: МСК-42, зона 2

Условные обозначения:

- Граница муниципального образования, населенного пункта
- Граница кадастрового квартала
- Границы земельных участков по сведениям ЕГРН
- Граница образуемого земельного участка
- Граница зон с особыми условиями использования территории, территориальных зон
- 42:05:0103002 Номер кадастрового квартала
- 42:05-7.210 Реестровый номер зоны
- :1058 Кадастровый номер земельного участка
- :3У1 Обозначение образуемого земельного участка
- 1 Характерная точка образуемого земельного участка

[← Назад](#)

Сведения о действительности паспорта

Серия и номер

9708 644845

Статус документа

Действительный

[На главную](#)

[Проверить другие данные](#)

97 08 644845

97 08 644845

РОССИЙСКАЯ ФЕДЕРАЦИЯ

ОТДЕЛЕНИЕ УФС РОССИИ
ПО ЧУВАШСКОЙ РЕСПУБЛИКЕ
В ВУРНАРСКОМ РАЙОНЕ

25.10.2008

210-004

Паспорт выдан

Дата выдачи

Код подразделения

Личный код

Личная подпись



Handwritten signature



ФЕДОРОВ

ВАДИМ

ВАЛЕРЬЕВИЧ

Фамилия

Имя

Отчество

МУЖ.

Дата рождения

16.09.1988

Пол

Месяц рождения

ДЕР. ОЙКАС-КИБЕКИ

Дата рождения

ВУРНАРСКОГО Р-НА

ЧУВАШСКОЙ АССР

ЧУВАШСКОЙ АССР



ОУФМС России по Чув
Московском рай...

ЗАРЕГИСТРИРОВАН

ул. *Ст. Митина*
дом *25* корп. *1* кв. *18*
26 июля 2013
Подпись *[Signature]*



ЗАРЕГИСТРИРОВАН

ЗАРЕГИСТРИРОВАН

ЗАРЕГИСТРИРОВАН





МВД России

**МИНИСТЕРСТВО ВНУТРЕННИХ ДЕЛ
по ЧУВАШСКОЙ РЕСПУБЛИКЕ
(МВД по Чувашской Республике)**

ул. К. Маркса, д. 41, г. Чебоксары, 428003
тел. (8352) 24-08-22

25.12.2024 № 3/247735826837

на № _____ от _____

О направлении ответа на обращение

Федорову В.В.

vfedorov21@mail.ru

Уважаемый Вадим Валерьевич!

Управлением по вопросам миграции МВД по Чувашской Республике Ваше обращение от 06.12.2024, направленное в МВД России, рассмотрено.

Сведения о выданном Вам паспорте гражданина Российской Федерации в информационных учетах МВД России являются актуальными и достоверными, оформленный паспорт имеет статус «действительный».

В случае несогласия с результатом рассмотрения обращения Вы вправе обратиться с мотивированной обоснованной жалобой к вышестоящему должностному лицу, прокурору или в суд.

Врио начальника
управления по вопросам миграции

А.Н. Чиняев



**ДОКУМЕНТ ПОДПИСАН
ЭЛЕКТРОННОЙ ПОДПИСЬЮ**

Сертификат АААВ06FAA519088DFEBC8D110C53051

Владелец **Чиняев Алексей Николаевич**

Действителен с 30.07.2024 по 23.10.2025